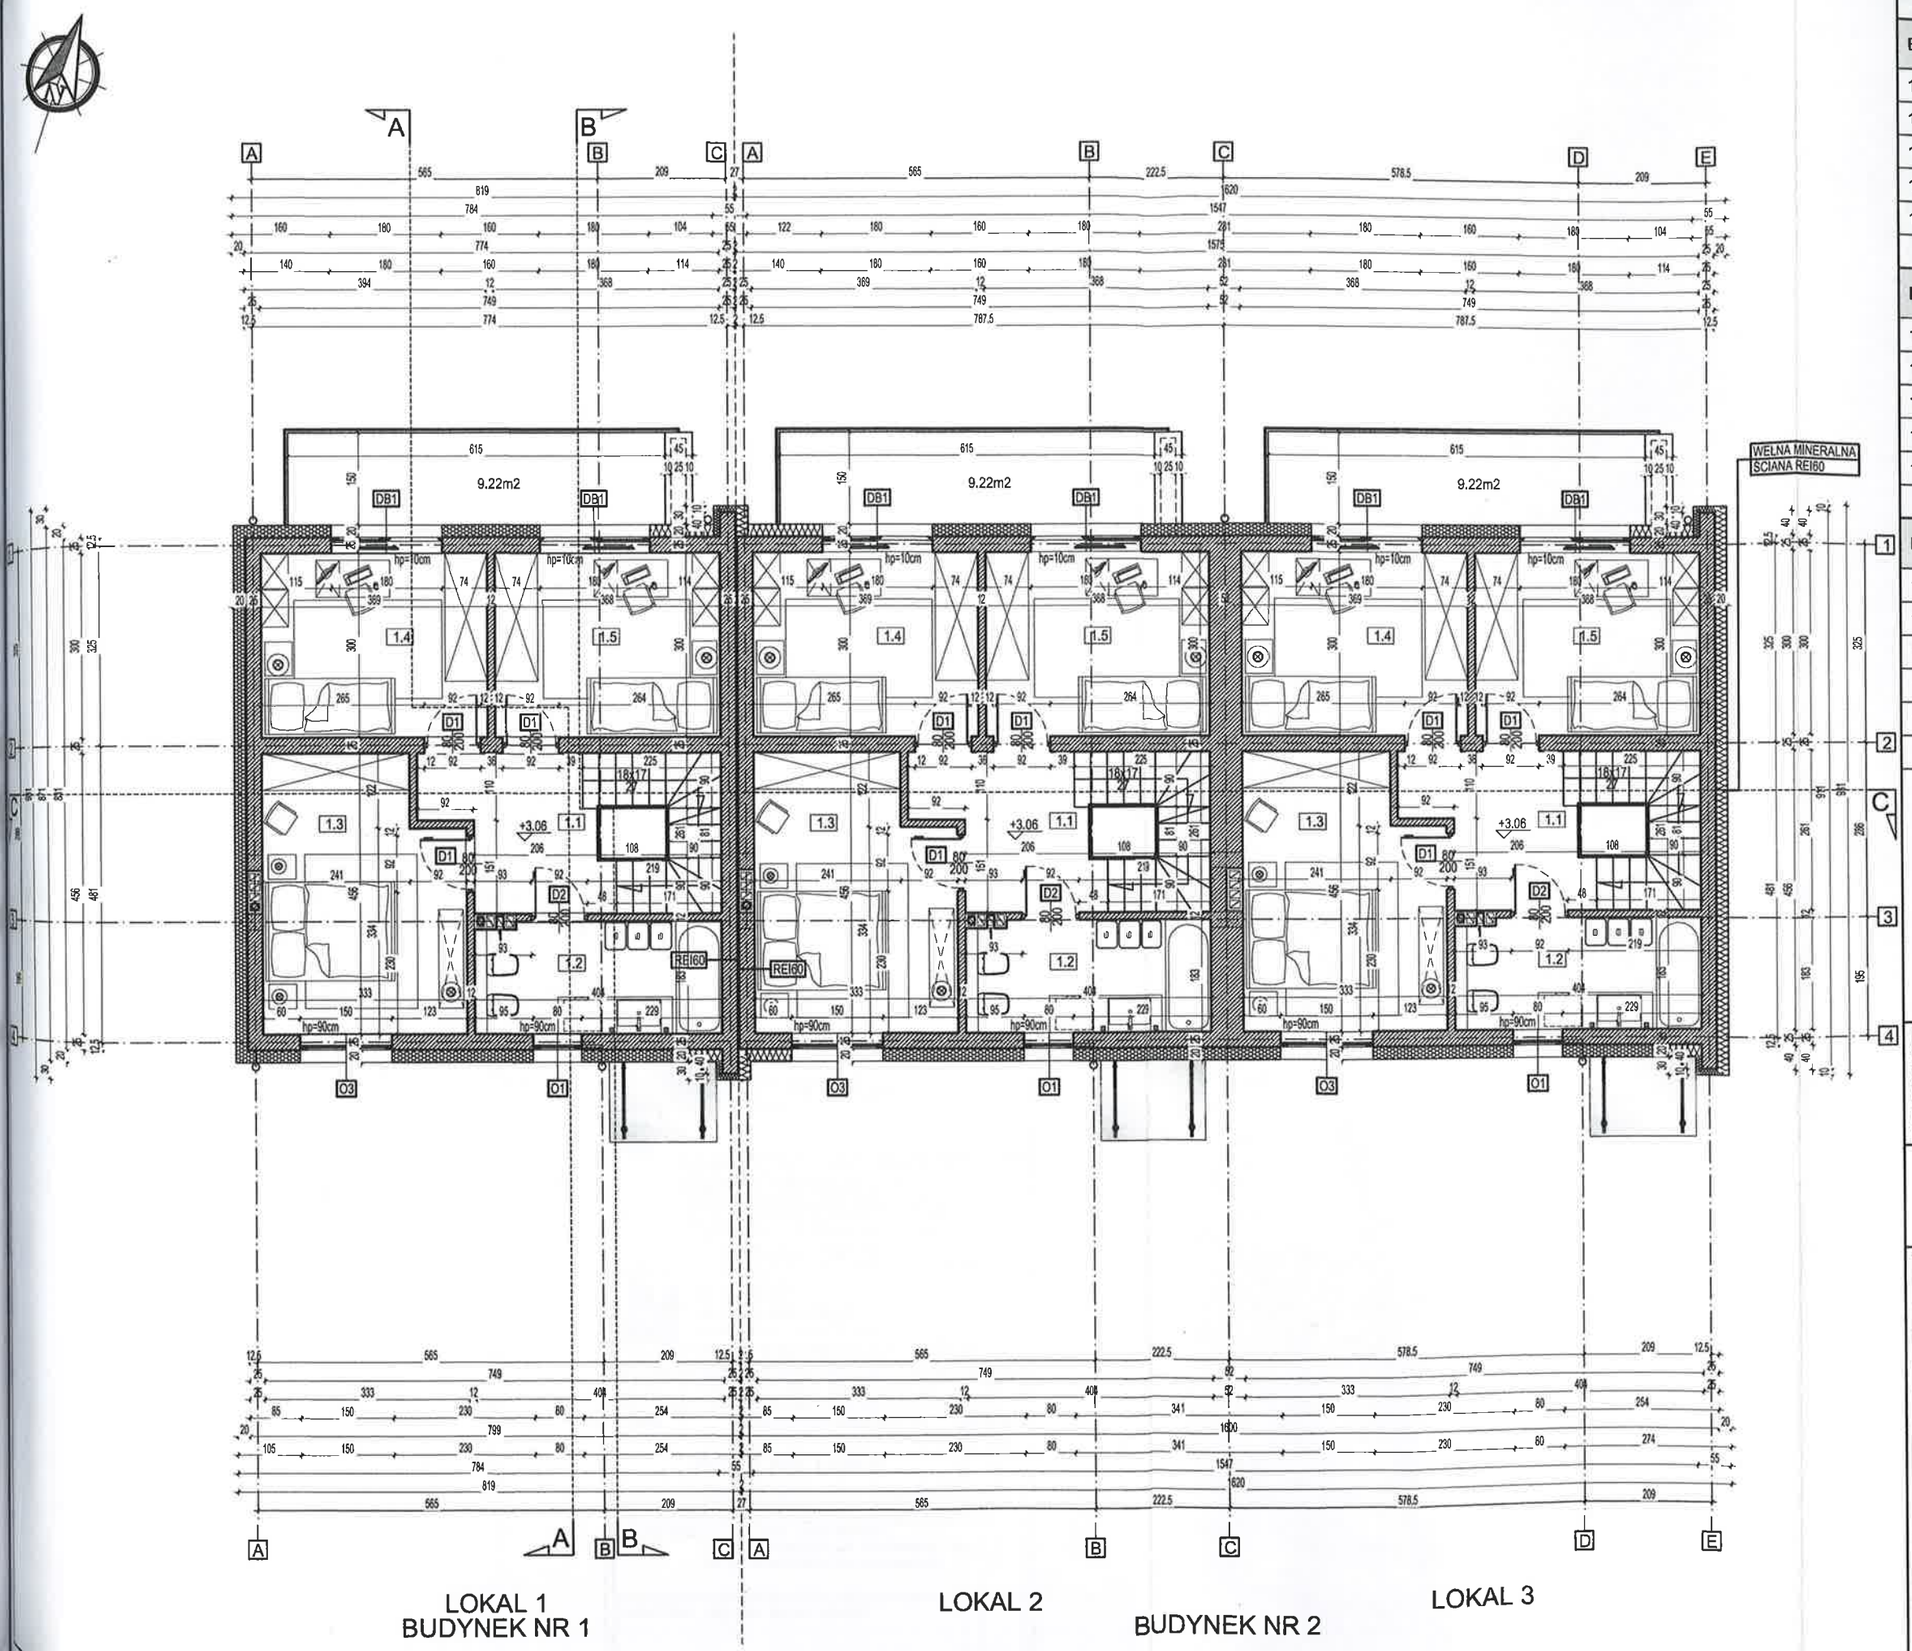


WYKAZ POWIERZCHNI PIĘTRA			
BUDYNEK NR 1 - LOKAL NR 1		powierzchnie w stanie surowym - bez tynków	powierzchnie w stanie wykończonym - z tynkami
1.1	KOMUNIKACJA TERAKOTA/GRES/KAMIEŃ/PARKIET/PANELE	6.44m²	6.31m²
1.2	ŁAZIENKA TERAKOTA/GRES/KAMIEŃ	7.30m²	7.13m²
1.3	POKÓJ TERAKOTA/GRES/KAMIEŃ/PARKIET/PANELE	14.01m²	13.77m²
1.4	POKÓJ TERAKOTA/GRES/KAMIEŃ/PARKIET/PANELE	11.07m²	10.87m²
1.5	POKÓJ TERAKOTA/GRES/KAMIEŃ/PARKIET/PANELE	11.04m²	10.84m²
	RAZEM:	49.86m²	48.92m²
BUDYNEK NR 2 - LOKAL NR 2		powierzchnie w stanie surowym - bez tynków	powierzchnie w stanie wykończonym - z tynkami
1.1	KOMUNIKACJA TERAKOTA/GRES/KAMIEŃ/PARKIET/PANELE	6.44m²	6.31m²
1.2	ŁAZIENKA TERAKOTA/GRES/KAMIEŃ	7.30m²	7.13m²
1.3	POKÓJ TERAKOTA/GRES/KAMIEŃ/PARKIET/PANELE	14.01m²	13.77m²
1.4	POKÓJ TERAKOTA/GRES/KAMIEŃ/PARKIET/PANELE	11.07m²	10.87m²
1.5	POKÓJ TERAKOTA/GRES/KAMIEŃ/PARKIET/PANELE	11.04m²	10.84m²
	RAZEM:	49.86m²	48.92m²
BUDYNEK NR 2 - LOKAL NR 3		powierzchnie w stanie surowym - bez tynków	powierzchnie w stanie wykończonym - z tynkami
1.1	KOMUNIKACJA TERAKOTA/GRES/KAMIEŃ/PARKIET/PANELE	6.44m²	6.31m²
1.2	ŁAZIENKA TERAKOTA/GRES/KAMIEŃ	7.30m²	7.13m²
1.3	POKÓJ TERAKOTA/GRES/KAMIEŃ/PARKIET/PANELE	14.01m²	13.77m²
1.4	POKÓJ TERAKOTA/GRES/KAMIEŃ/PARKIET/PANELE	11.07m²	10.87m²
1.5	POKÓJ TERAKOTA/GRES/KAMIEŃ/PARKIET/PANELE	11.04m²	10.84m²
	RAZEM:	49.86m²	48.92m²

URZĄD MIASTA STOŁECZNEGO WARSZAWY
URZĄD DZIELNICY WAWER
WYDZIAŁ ARCHITEKTURY I BUDOWNICTWA
DLA DZIELNICY WAWER
04-713 Warszawa, ul. Żegańska 1
tel. 22 44-36-952, 22 44-36-953, fax: 22 44-37-042
(12)

BLOCZEK BETONOWE TYPU M6 KL.15 MPa NA ZAPRAWIE MARKI 8MPa

CEGŁA CERAMICZNA PEŁNA KLASY 15 MPA LUB CEGŁA CERAMICZNA SZCZELINOWA U220/250 KLASY 15MPa LUB POROTHERM KLASY 15 MPA NA ZAPRAWIE MARKI 8MPa

ŻELBET

WSZYSTKIE PODANE WYMIARY I PARAMETRY SPRAWDZIĆ W TOKU REALIZACJI INWESTYCJI NIEZGODNOŚCI ZGŁOSIĆ NIEZWŁOCZNIE DO JEDNOSTKI PROJEKTOWEJ. WSZELKIE ODSTĘPSTWA I ZMIANY BEZWZGLĘDNIE UZGODNIĆ Z AUTOREM PROJEKTU.

JM STUDIO
PRACOWNIA PROJEKTOWA
ARCHITEKTURY I KONSTRUKCJI

Temat Opracowania	PROJEKT DWÓCH BUDYNKÓW MIESZKALNYCH JEDNORODZINNYCH W ZABUDOWIE BLIŹNIACZEJ	
Adres Obiektu	WARSZAWA–WAWER, WAŁ MIEDZESZYŃSKI DZ.NR.EW. 18/7, OBRĘB 3–13–21	Skala 1:100
Branża	ARCHITEKTURA–KONSTRUKCJA	Data 23.08.2023
RZUT PIĘTRA I		Nr rysunku 2
Autorzy projektu		Podpis
PROJEKTOWAŁ: mgr inż. arch. Jacek Markiewicz upr. arch. nr MA/042/16 w spec. architektonicznej upr. bud. nr Wa–422/93 w spec. konstr–budowlanej		
OPRACOWAŁ: inż. arch. Monika Łukiewicz		

Wszelkie prawa do tego rysunku zastrzeżone! (Dz.U. Nr. 34 poz.264)