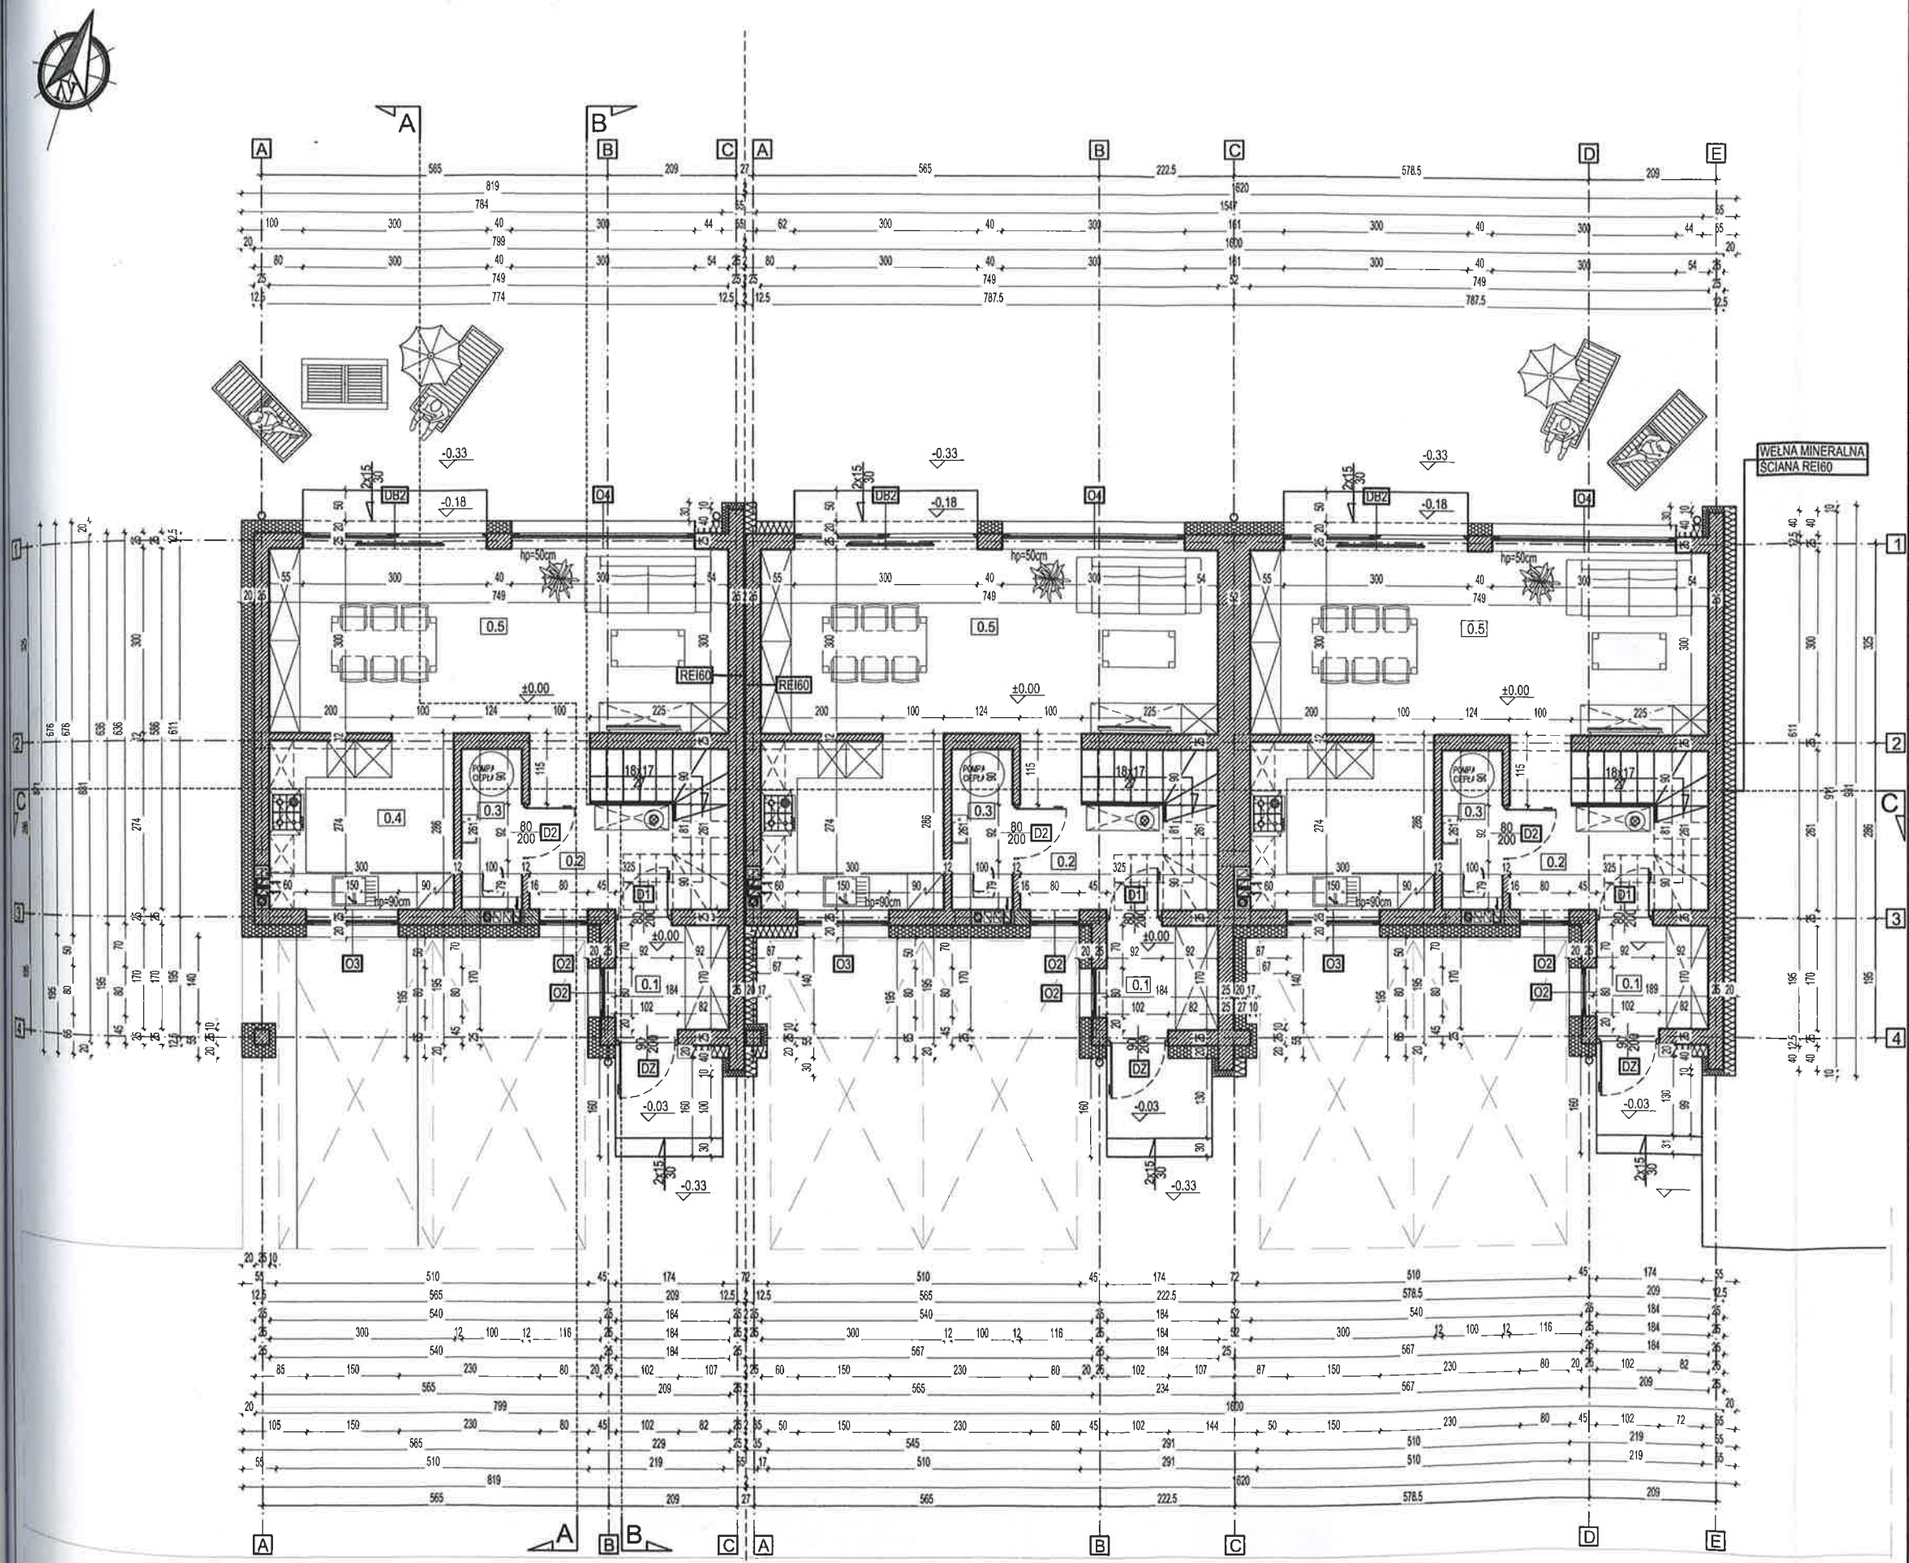



| WYKAZ POWIERZCHNI PARTERU | | | |
|---|---|---|---|
| BUDYNEK NR 1 - LOKAL NR 1 | | powierzchnie w stanie surowym - bez tynków | powierzchnie w stanie wykończonym - z tynkami |
| 0.1 | WIATROŁAP<br>TERAKOTA/GRES/KAMIEŃ | 3.13m² | 3.03m² |
| 0.2 | KOMUNIKACJA BEZ SCHODÓW NA PIĘTRO<br>TERAKOTA/GRES/KAMIEŃ/PARKIET/PANELE | 5.98m² | 5.88m² |
| 0.3 | WC<br>TERAKOTA/GRES/KAMIEŃ | 2.61m² | 2.50m² |
| 0.4 | KUCHNIA<br>TERAKOTA/GRES/KAMIEŃ/PARKIET/PANELE | 8.34m² | 8.18m² |
| 0.5 | SALON+JADALNIA<br>TERAKOTA/GRES/KAMIEŃ/PARKIET/PANELE | 22.47m² | 22.19m² |
| | RAZEM: | 42.53m² | 41.78m² |
| BUDYNEK NR 2 - LOKAL NR 2 | | powierzchnie w stanie surowym - bez tynków | powierzchnie w stanie wykończonym - z tynkami |
| 0.1 | WIATROŁAP<br>TERAKOTA/GRES/KAMIEŃ | 3.13m² | 3.03m² |
| 0.2 | KOMUNIKACJA BEZ SCHODÓW NA PIĘTRO<br>TERAKOTA/GRES/KAMIEŃ/PARKIET/PANELE | 5.98m² | 5.88m² |
| 0.3 | WC<br>TERAKOTA/GRES/KAMIEŃ | 2.61m² | 2.50m² |
| 0.4 | KUCHNIA<br>TERAKOTA/GRES/KAMIEŃ/PARKIET/PANELE | 8.34m² | 8.18m² |
| 0.5 | SALON+JADALNIA<br>TERAKOTA/GRES/KAMIEŃ/PARKIET/PANELE | 22.47m² | 22.19m² |
| | RAZEM: | 42.53m² | 41.78m² |
| BUDYNEK NR 2 - LOKAL NR 3 | | powierzchnie w stanie surowym - bez tynków | powierzchnie w stanie wykończonym - z tynkami |
| 0.1 | WIATROŁAP<br>TERAKOTA/GRES/KAMIEŃ | 3.13m² | 3.03m² |
| 0.2 | KOMUNIKACJA BEZ SCHODÓW NA PIĘTRO<br>TERAKOTA/GRES/KAMIEŃ/PARKIET/PANELE | 5.98m² | 5.88m² |
| 0.3 | WC<br>TERAKOTA/GRES/KAMIEŃ | 2.61m² | 2.50m² |
| 0.4 | KUCHNIA<br>TERAKOTA/GRES/KAMIEŃ/PARKIET/PANELE | 8.34m² | 8.18m² |
| 0.5 | SALON+JADALNIA<br>TERAKOTA/GRES/KAMIEŃ/PARKIET/PANELE | 22.47m² | 22.19m² |
| | RAZEM: | 42.53m² | 41.78m² |

URZĄD MIASTA STOŁECZNEGO WARSZAWY
URZĄD DZIELNICY WAWER
WYDZIAŁ ARCHITEKTURY I BUDOWNICTWA
DLA DZIELNICY WAWER
04-713 Warszawa, ul. Żegańska 1
tel. 22 44-36-952, 22 44-36-953, fax: 22 44-37-04
(12)

BLOCZEK BETONOWE TYPU M6 KL.15 MPa NA ZAPRAWIE MARKI 8MPa

CEGŁA CERAMICZNA PEŁNA KLASY 15 MPA LUB CEGŁA CERAMICZNA SZCZELINOWA U220/250 KLASY 15MPa LUB POROTHERM KLASY 15 MPA NA ZAPRAWIE MARKI 8MPa

ŻELBET

WSZYSTKIE PODANE WYMIARY I PARAMETRY SPRAWDZIĆ W TOKU REALIZACJI INWESTYCJI NIEZGODNOŚCI ZGŁOSIĆ NIEZWŁOCZNIE DO JEDNOSTKI PROJEKTOWEJ. WSZELKIE ODSTĘPSTWA I ZMIANY BEZWZGLĘDNIE UZGODNIĆ Z AUTOREM PROJEKTU.

JM STUDIO
PRACOWNIA PROJEKTOWA
ARCHITEKTURY I KONSTRUKCJI

| | |
|---|---|
| Temat Opracowania | PROJEKT DWÓCH BUDYNKÓW MIESZKALNYCH JEDNORODZINNYCH W ZABUDOWIE BLIŹNIACZEJ |
| Adres Obiektu | WARSZAWA–WAWER, WAŁ MIEDZESZYŃSKI DZ.NR.EW. 18/7, OBRĘB 3–13–21 |
| Skala | 1:100 |
| Branża | ARCHITEKTURA–KONSTRUKCJA |
| Data | 23.08.2023 |
| Nr rysunku | 1 |

# RZUT PARTERU

Autorzy projektu

PROJEKTOWAŁ: mgr inż. arch. Jacek Markiewicz
upr. arch. nr MA/042/16 w spec. architektonicznej
upr. bud. nr Wa–422/93 w spec. konstr–budowlanej

Podpis

OPRACOWAŁ: inż. arch. Monika Łukiewicz

Wszelkie prawa do tego rysunku zastrzeżone (U.P.A. Nr. 34 poz.291)