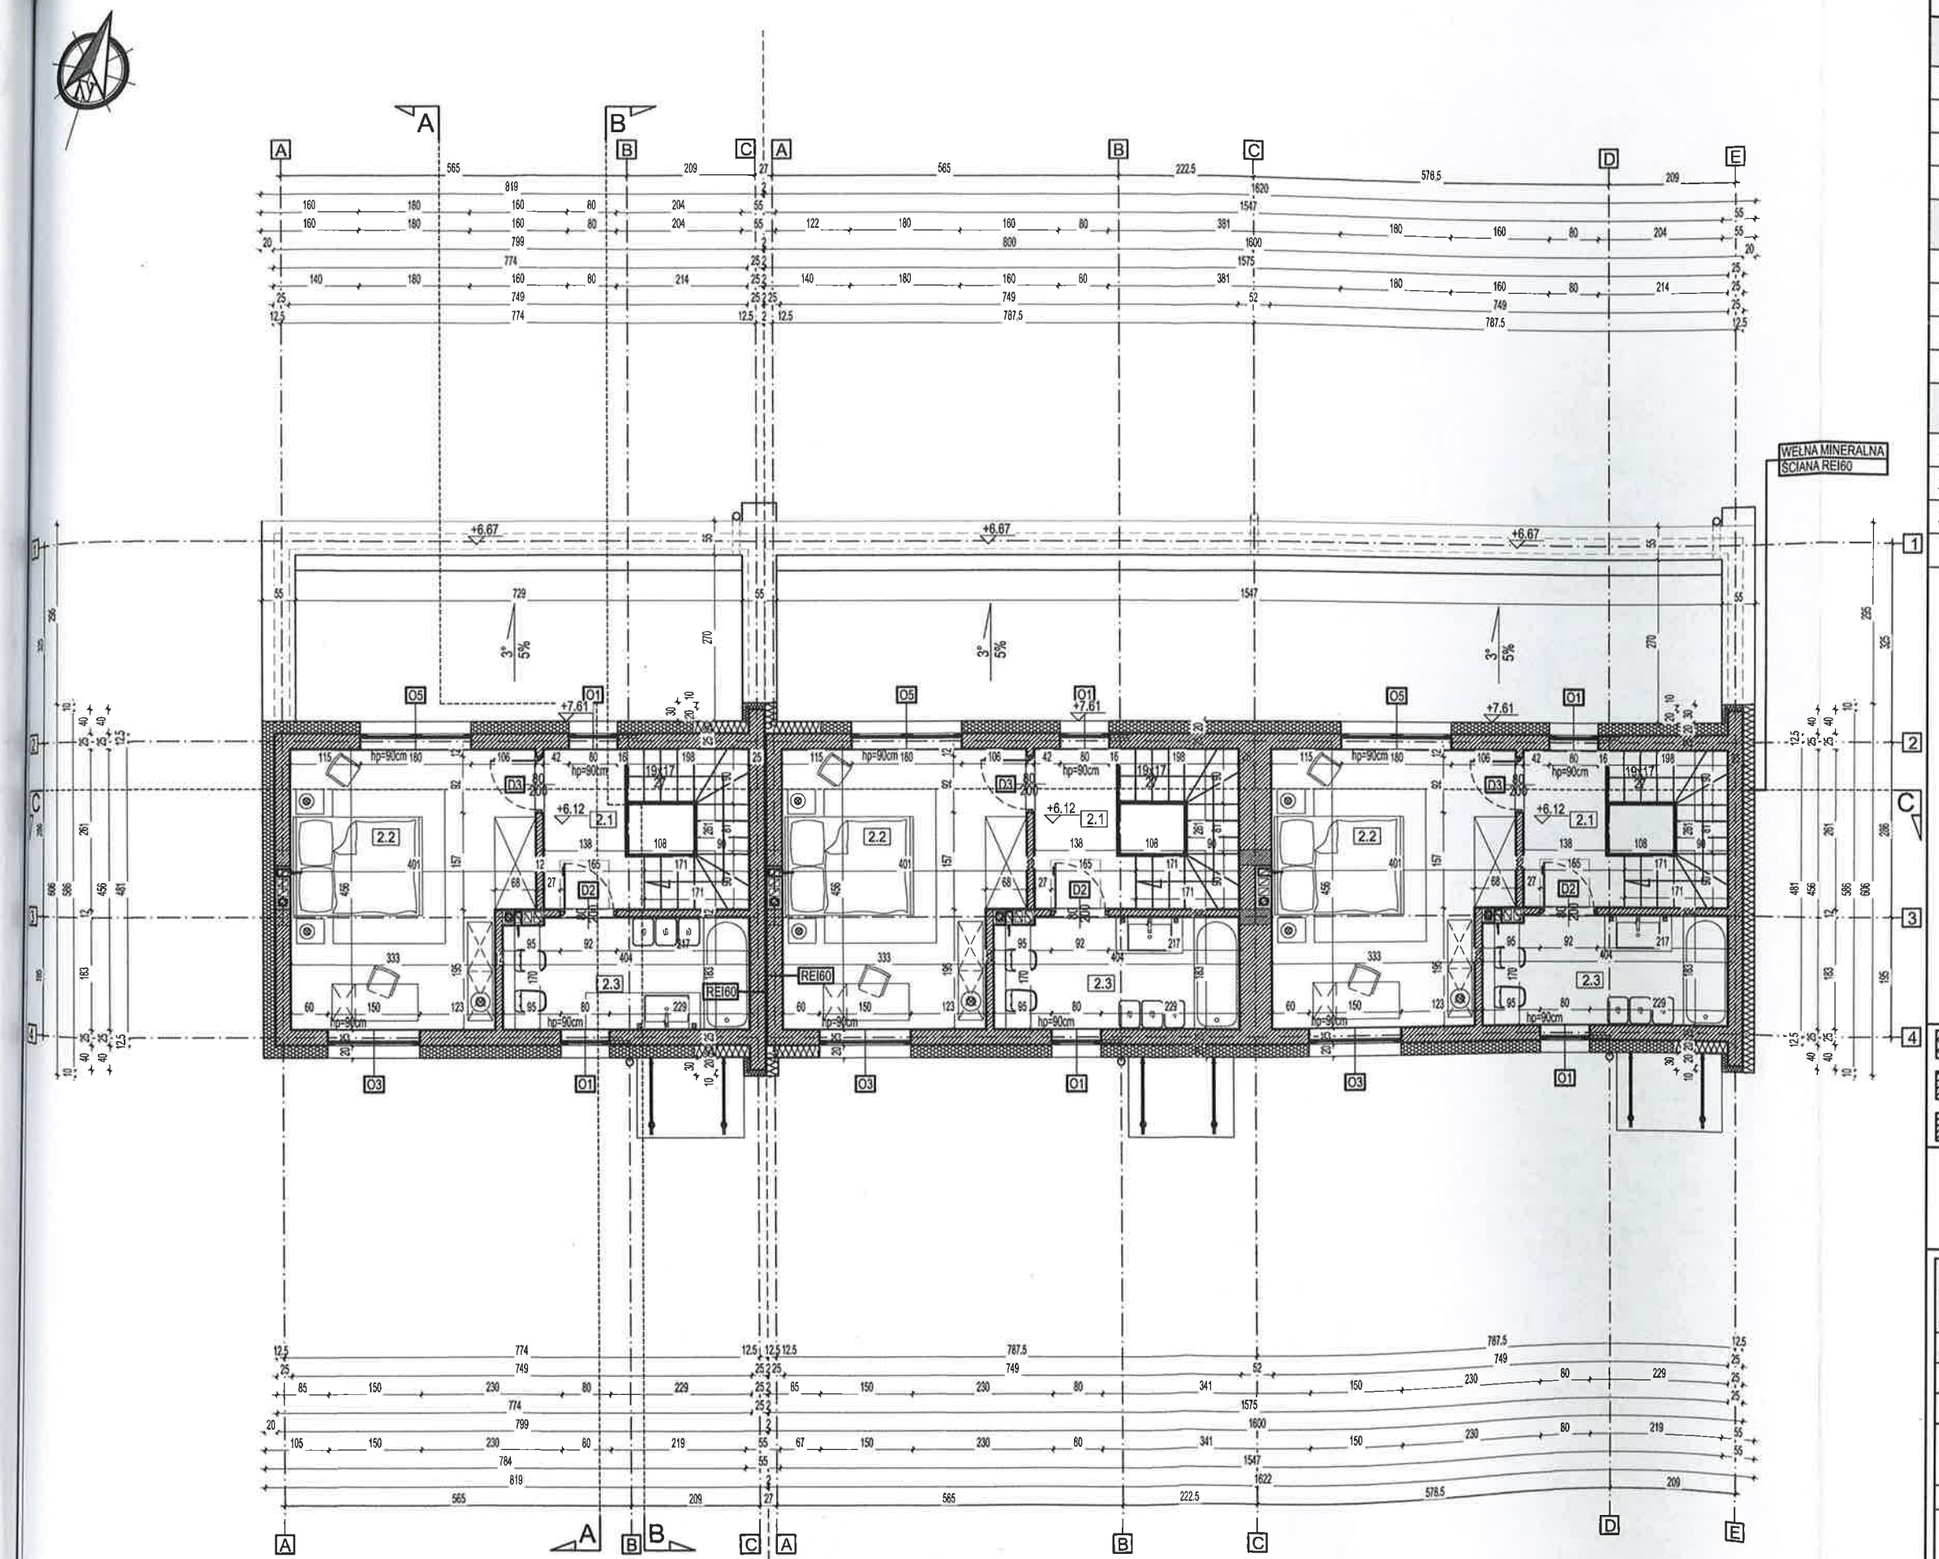


WYKAZ POWIERZCHNI PIĘTRA			
BUDYNEK NR 1 - LOKAL NR 1		powierzchnie w stanie surowym - bez tynków	powierzchnie w stanie wykończonym - z tynkami
2.1	KOMUNIKACJA TERAKOTA/GRES/KAMIEŃ/PARKIET/PANELE	3.84m²	3.75m²
2.2	ŁAZIENKA TERAKOTA/GRES/KAMIEŃ	7.30m²	7.13m²
2.3	POKÓJ TERAKOTA/GRES/KAMIEŃ/PARKIET/PANELE	16.96m²	16.70m²
	RAZEM:	28.10m²	27.58m²
BUDYNEK NR 2 - LOKAL NR 2		powierzchnie w stanie surowym - bez tynków	powierzchnie w stanie wykończonym - z tynkami
2.1	KOMUNIKACJA TERAKOTA/GRES/KAMIEŃ/PARKIET/PANELE	3.84m²	3.75m²
2.2	ŁAZIENKA TERAKOTA/GRES/KAMIEŃ	7.30m²	7.13m²
2.3	POKÓJ TERAKOTA/GRES/KAMIEŃ/PARKIET/PANELE	16.96m²	16.70m²
	RAZEM:	28.10m²	27.58m²
BUDYNEK NR 2 - LOKAL NR 3		powierzchnie w stanie surowym - bez tynków	powierzchnie w stanie wykończonym - z tynkami
2.1	KOMUNIKACJA TERAKOTA/GRES/KAMIEŃ/PARKIET/PANELE	3.84m²	3.75m²
2.2	ŁAZIENKA TERAKOTA/GRES/KAMIEŃ	7.30m²	7.13m²
2.3	POKÓJ TERAKOTA/GRES/KAMIEŃ/PARKIET/PANELE	16.96m²	16.70m²
	RAZEM:	28.10m²	27.58m²

URZĄD MIASTA STOŁECZNEGO WARSZAWY
URZĄD DZIELNICY WAWER
WYDZIAŁ ARCHITEKTURY I BUDOWNICTWA
DLA DZIELNICY WAWER
04-713 Warszawa, ul. Żegańska 1
tel. 22 44-36-952, 22 44-36-953, fax: 22 44-37-048
(12)

BLOCZEK BETONOWE TYPU M6 KL.15 MPa NA ZAPRAWIE MARKI 8MPa

CEGŁA CERAMICZNA PEŁNA KLASY 15 MPA LUB CEGŁA CERAMICZNA SZCZELINOWA U220/250 KLASY 15MPa LUB POROTHERM KLASY 15 MPA NA ZAPRAWIE MARKI 8MPa

ŻELBET

WSZYSTKIE PODANE WYMIARY I PARAMETRY SPRAWDZIĆ W TOKU REALIZACJI INWESTYCJI NIEZGODNOŚCI ZGŁOSIĆ NIEZWŁOCZNIE DO JEDNOSTKI PROJEKTOWEJ. WSZELKIE ODSTĘPSTWA I ZMIANY BEZWZGLĘDNIE UZGODNIĆ Z AUTOREM PROJEKTU.

JM STUDIO
PRACOWNIA PROJEKTOWA
ARCHITEKTURY I KONSTRUKCJI

Temat Opracowania	PROJEKT DWÓCH BUDYNKÓW MIESZKALNYCH JEDNORODZINNYCH W ZABUDOWIE BLIŹNIACZEJ	
Adres Obiektu	WARSZAWA–WAWER, WAŁ MIEDZESZYŃSKI DZ.NR.EW. 18/7, OBRĘB 3–13–21	Skala 1:100
Branża	ARCHITEKTURA–KONSTRUKCJA	Data 23.08.2023
RZUT PIĘTRA II		Nr rysunku 3

Autorzy projektu
PROJEKTOWAŁ: mgr inż. arch. Jacek Markiewicz
upr. arch. nr MA/042/16 w spec. architektonicznej
upr. bud. nr Wa–422/93 w spec. konstr–budowlanej
OPRACOWAŁ: inż. arch. Monika Łukiewicz

Wszelkie prawa do tego rysunku zastrzeżone (DZU. Nr. 24 poz.2341)